


# INQUADRAMENTO GENERALE

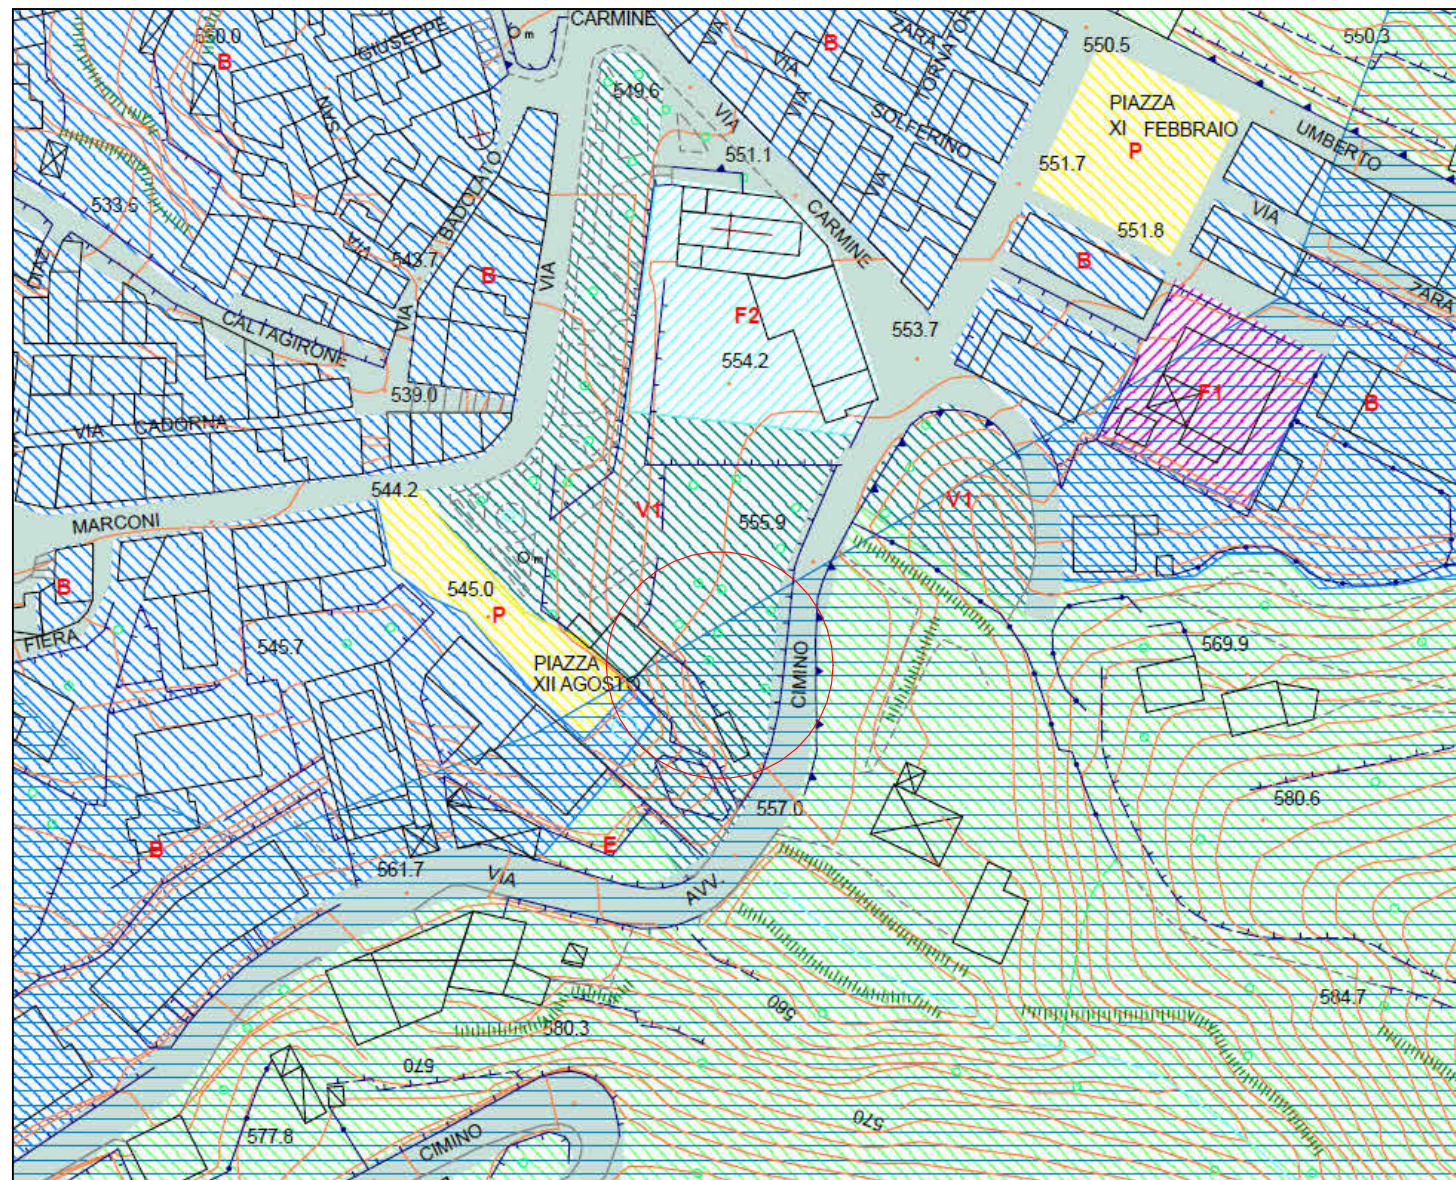

STRALCIO PIANO DI FABBRICAZIONE

Vincoli da Tavola PRG

- Riserva Alcantera Zona A
- Riserva Alcantera Zona B
- Aree Boscate LR 13/99
- Parco Etna Zona A
- Parco Etna Zona B
- Parco Etna Zona C
- Parco Etna Zona D
- Interesse Monumentale
- Vincolo Idrogeologico
- Vincolo Legge Galasso (n.431 del 8.08.1985)

Zone Rispetto da Tavola PRG

- Zona di Rispetto Cimiteriale
- Riduzione Zona di Rispetto Cimiteriale

Viabilità da Tavola PRG


- Ferrovia
- Strade comunali
- Strade Provinciali
- Strade Statali

Zone Urbanistiche

- Zona del Centro Storico
- Zona di Completamento
- Zona di Completamento Frazioni
- Zona di Espansione
- Campo da Golf
- Zona Industriale
- Verde Agricolo
- Istruzione
- Interesse Comune
- Parcheggio
- Verde Pubblico
- Verde Attrezzato





ESTRATTO DI MAPPA CATATALE

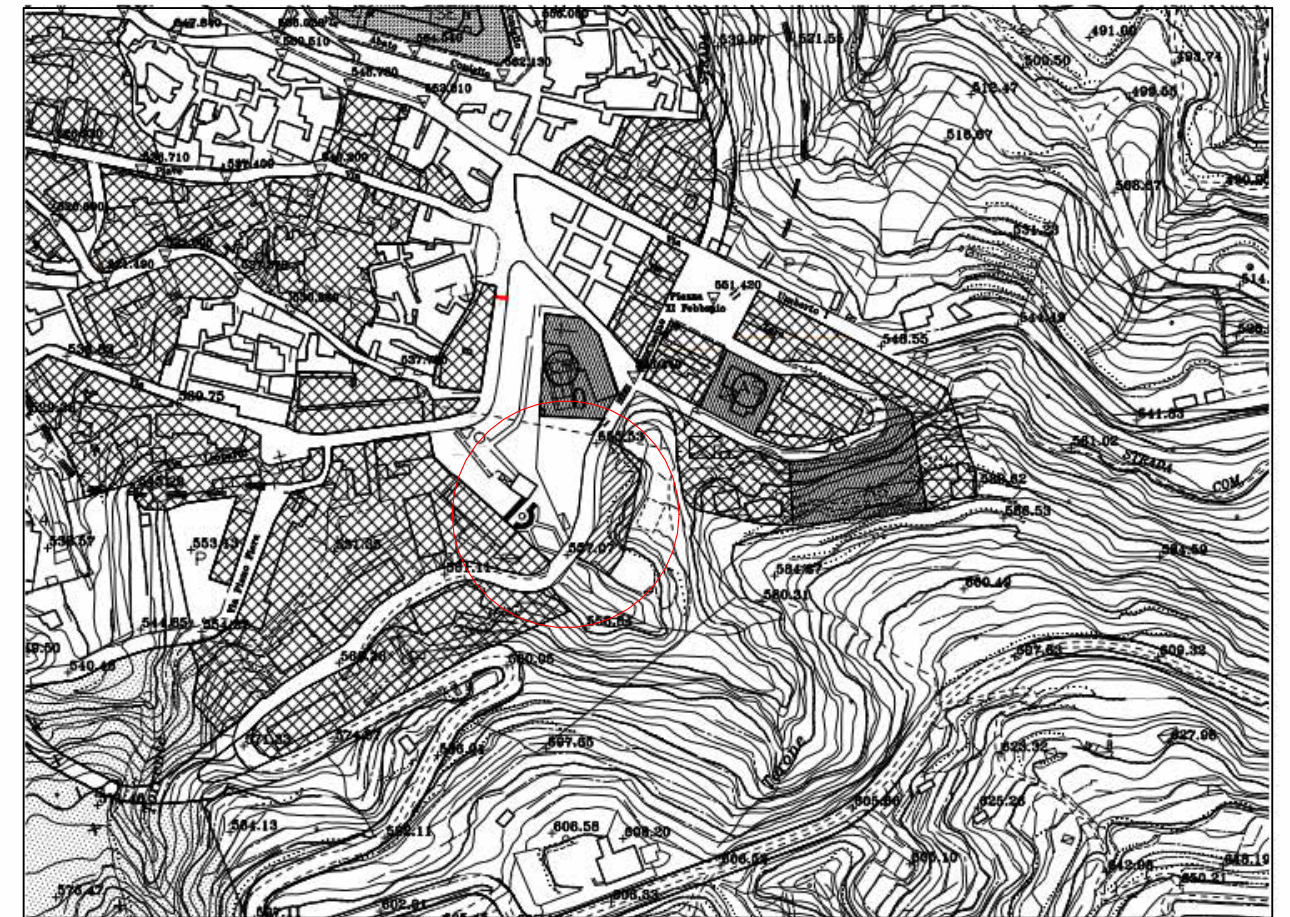

AEROFOTOGRAMMETRIA




**RILIEVO FOTOGRAFICO**

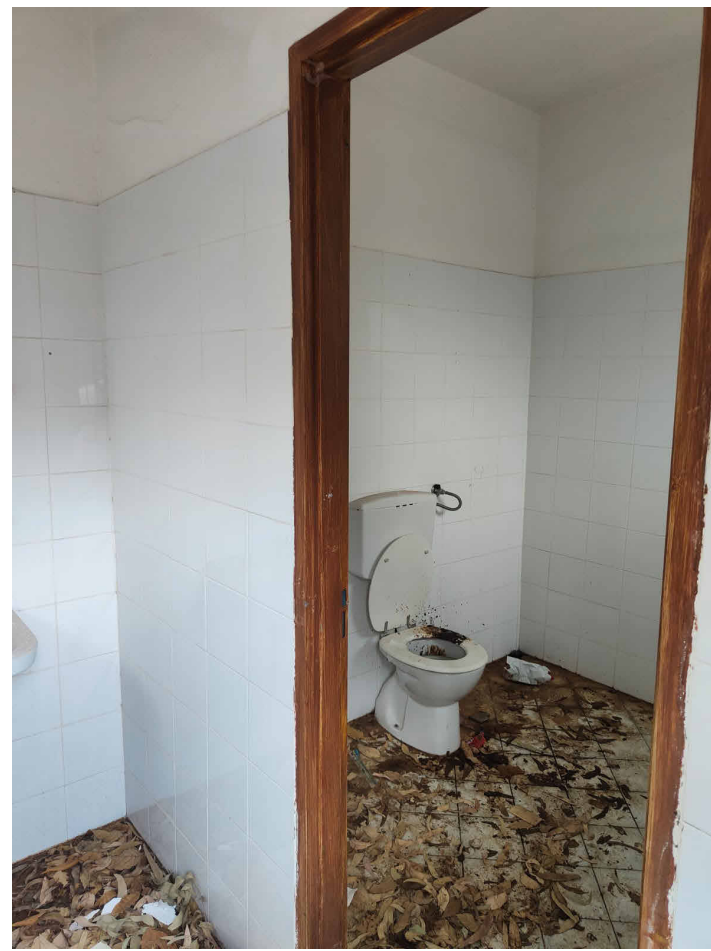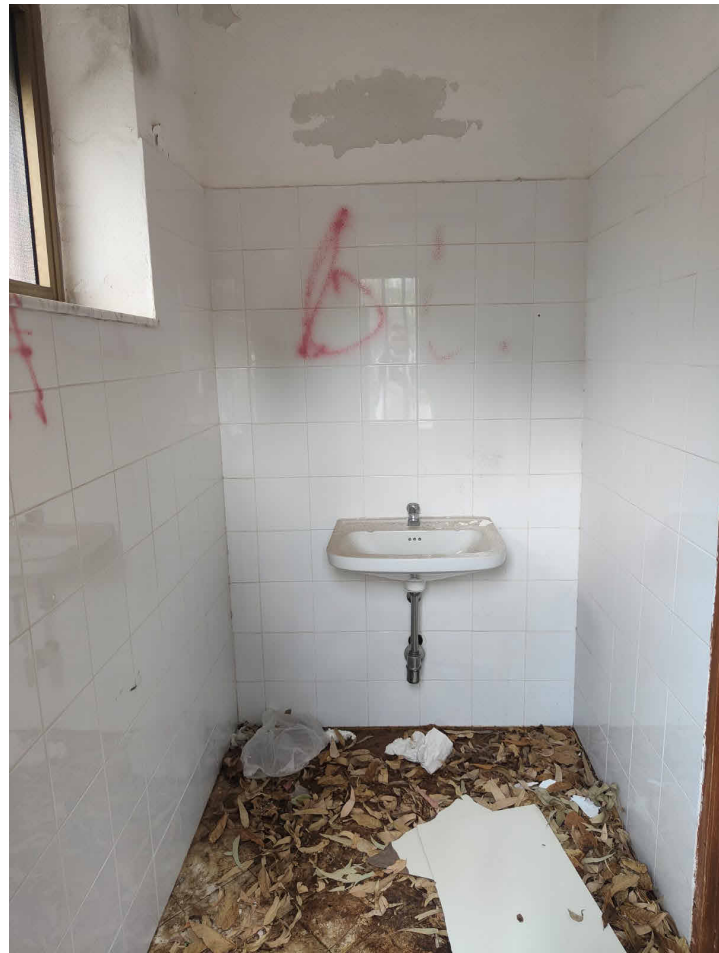





**PIANTE**

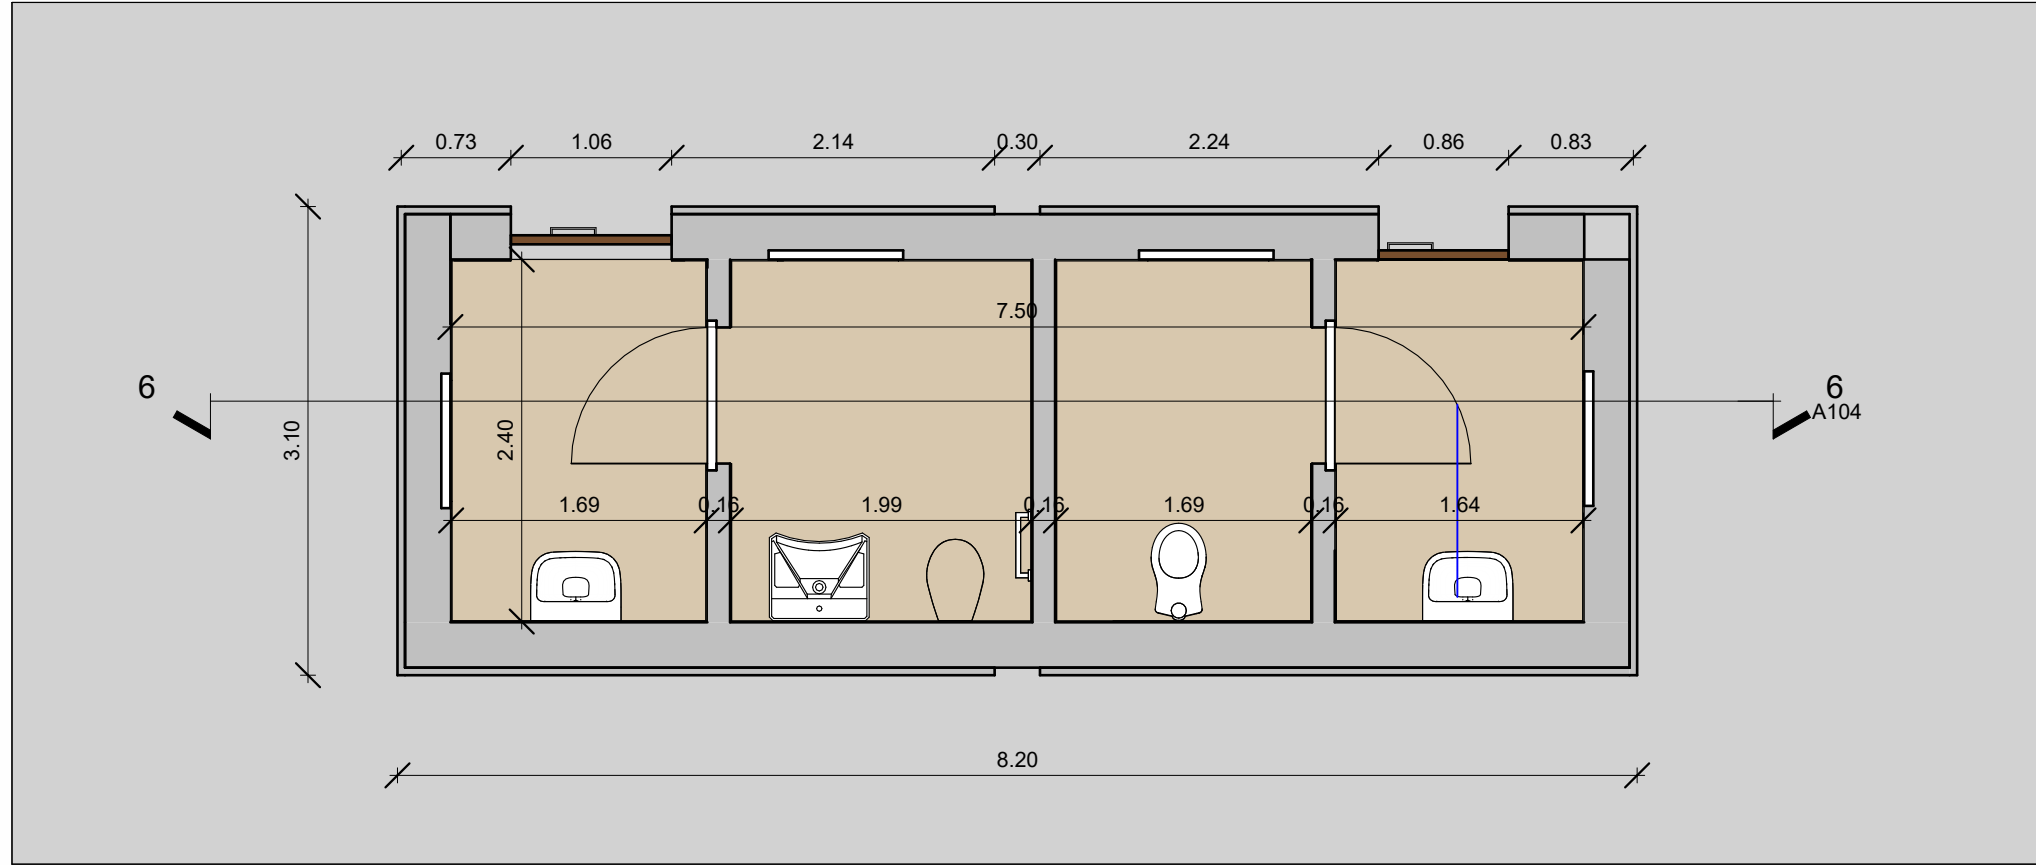


0 - Piano Terra\_STATO DI FATTO  
 a 1:50

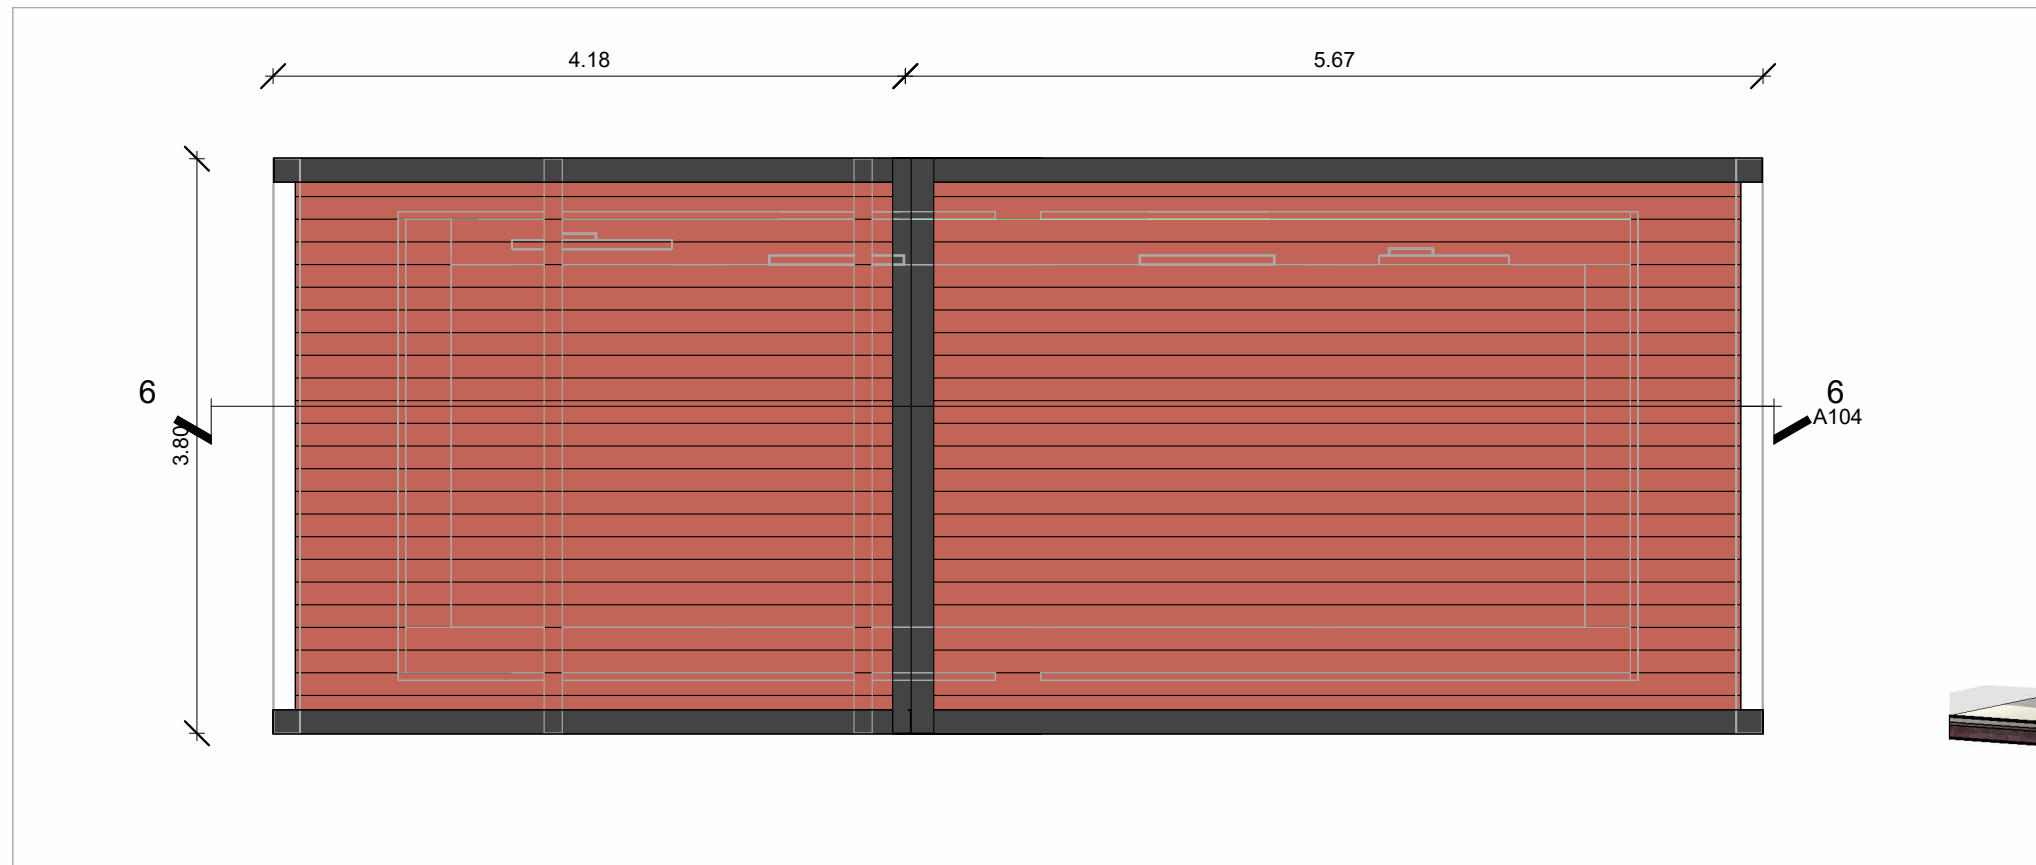


1 - Piano Primo  
 Scal a 1:50

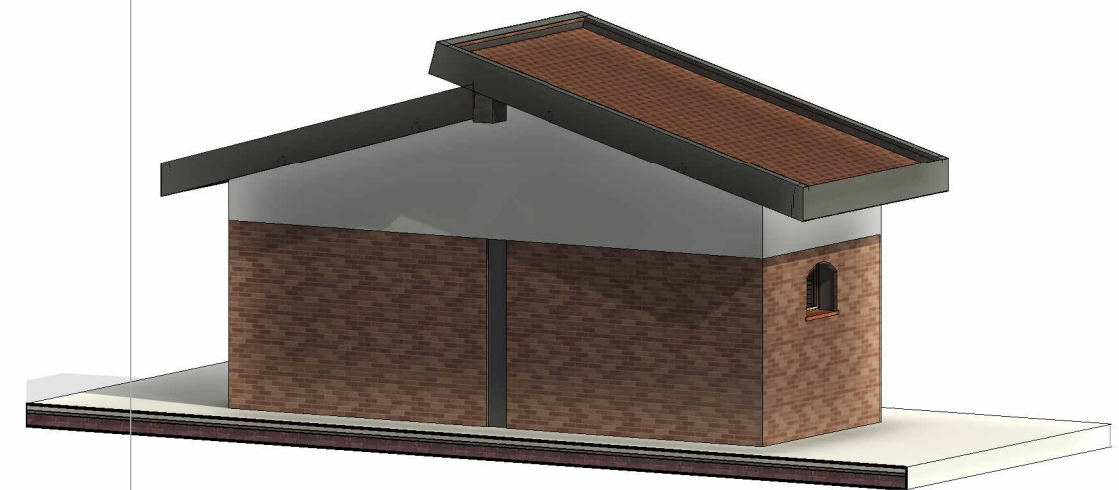


# PROSPETTI E SEZIONI

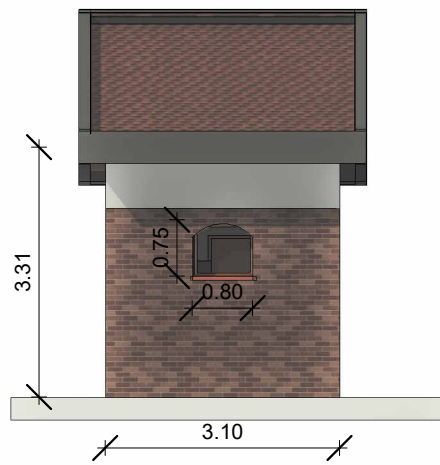


Est  
Scal a 1:100

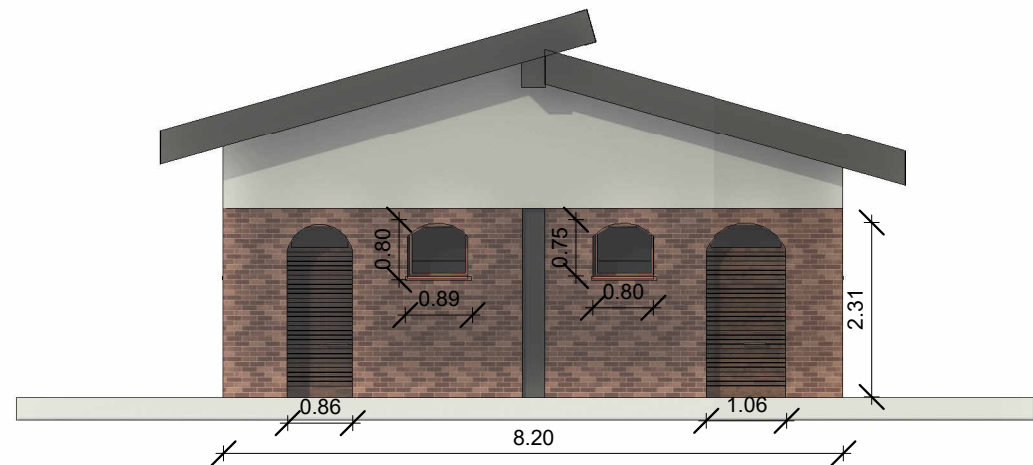

Nord  
Scal a 1:100

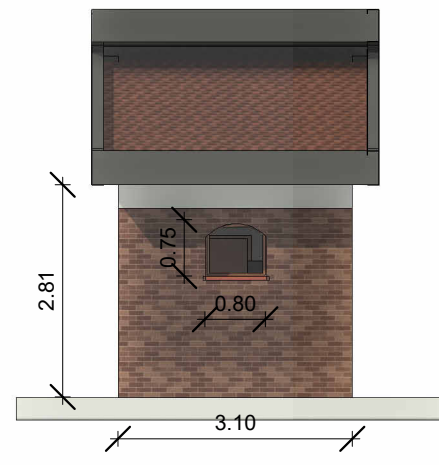


Ovest  
Scal a 1:100

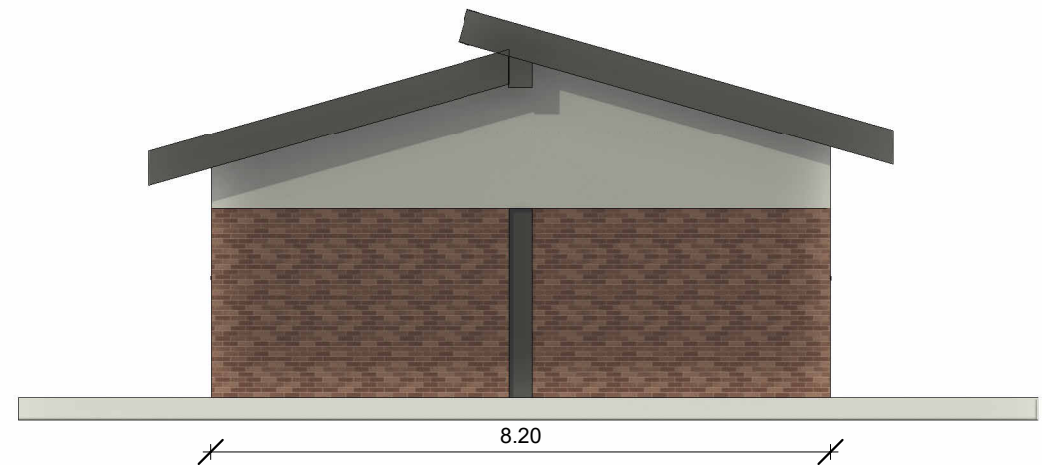

Sud  
Scal a 1:100



Sezione 1  
Scal a 1:100

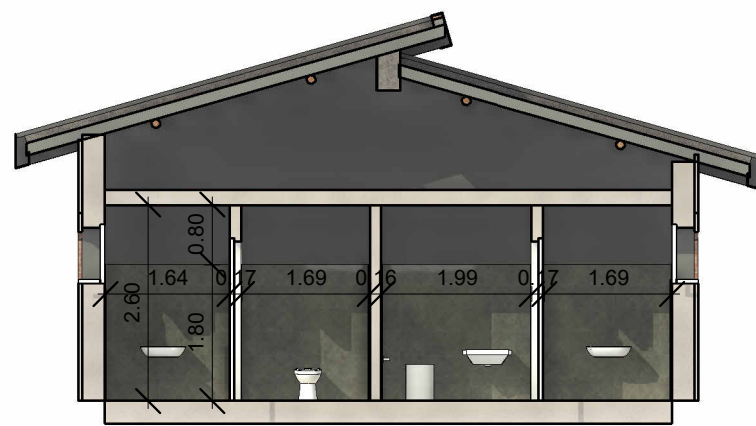

Sezione 2  
Scal a 1:100

